



ΕΦΗΜΕΡΙΣ ΤΗΣ ΚΥΒΕΡΝΗΣΕΩΣ

ΤΗΣ ΕΛΛΗΝΙΚΗΣ ΔΗΜΟΚΡΑΤΙΑΣ

ΤΕΥΧΟΣ ΤΕΤΑΡΤΟ **Αρ. Φύλλου 1117**

1 Δεκεμβρίου 2004

ΠΕΡΙΕΧΟΜΕΝΑ

ΑΠΟΦΑΣΕΙΣ

ΑΠΟΦΑΣΕΙΣ

Αριθ. 8626 (1)

Καθορισμός οριογραμμών αιγιαλού και παραλίας, στην περιοχή Πύργος ή Άγια Φωτιά του Δήμου Ιεράπετρας.

Ο ΓΕΝΙΚΟΣ ΓΡΑΜΜΑΤΕΑΣ ΠΕΡΙΦΕΡΕΙΑΣ ΚΡΗΤΗΣ

Έχοντας υπόψη:

1. Τις διατάξεις του Ν. 2971/2001 (ΦΕΚ 285/Α/19.12.2001), «περί αιγιαλού και παραλίας».

2. Τις διατάξεις του Ν.Δ. 439/1970, «περί συμπληρώσεως των διατάξεων περί αιγιαλού».

3 Τις διατάξεις του Ν. 3200/1955, «περί διοικητικής αποκέντρωσης», όπως αυτές τροποποιήθηκαν, συμπληρώθηκαν και ισχύουν σήμερα, με τα Ν.Δ. 532/1970, Β.Δ. 704/1970, Β.Δ. 705/1970, Β.Δ. 192/1972, Π.Δ. 71/1984, Π.Δ. 347/1986, Ν. 2026/1992 και Π.Δ. 97/1993.

4. Την απόφαση του Υπουργού Εσωτερικών, Δημόσιας Διοίκησης και Αποκέντρωσης, που δημοσιεύθηκε στο ΦΕΚ 93/Γ/2.4.2004, με την οποία ορίστηκαν οι Γενικοί Γραμματείς Περιφερειών της χώρας.

5. Το άρθρο 46, 21 του Ν. 3220/2004 (ΦΕΚ 15/Α/28.1.2004), σύμφωνα με το οποίο αρμοδιότητες του Υπουργού Οικονομίας και Οικονομικών, οι οποίες ανήκαν ή είχαν μεταβιβασθεί στους Νομάρχες, μέχρι την έναρξη λειτουργίας των Νομαρχιακών Αυτοδιοικήσεων και αφορούν θέματα των Υπηρεσιών του Υπουργείου Οικονομίας και Οικονομικών, που εξαιρέθηκαν από την κατάργηση, με τις διατάξεις της 2 του άρθρου 39, του Ν. 2218/1994, περιέρχονται στο Γενικό Γραμματέα της Περιφέρειας

6. Την υπ' αριθμ. 1030067/296/Α0006/7.4.2004 έγγραφο της Δ/νσης Οργάνωσης της Γενικής Δ/νσης Διοικητικής Υποστήριξης του Υπουργείου Οικονομίας και Οικονομικών «Διευκρινίσεις για τις αρμοδιότητες των Υφυπουργών Οικονομίας και Οικονομικών που περιέρχονται από 10.4.2004 στους Γενικούς Γραμματείς Περιφερειών».

7. Την από 11.6.2004 έκθεση της επιτροπής καθορισμού των ορίων αιγιαλού και παραλίας στη θέση Πύργος ή Άγια Φωτιά του Δήμου Ιεράπετρας Ν. Λασιθίου και το από Ιούνιο 2004 τοπογραφικό, υψομετρικό και κτηματογραφικό διάγραμμα, κλίμακας 1:500, το οποίο έχει συνταχθεί από τον Τοπογράφο Μηχανικό Πατεράκη Θεόκλητο, σε μία (1) πινακίδα.

Ελέγχθηκε για την ακρίβεια της αποτύπωσης και θεωρήθηκε στις 11.6.2004 από τη Βασαρμίδη Ερωφίλη, Τοπογράφο Μηχανικό της Κτηματικής Υπηρεσίας Λασιθίου.

8. Την από 29.9.2004 αίτηση του ΓΚΡΙΣΙΝΓΚΕΡ ΧΕΛΜΟΥΤ, που ζητά τον καθορισμό των οριογραμμών αιγιαλού και παραλίας στην περιοχή.

9. Το υπ' αριθ. Φ 544.5/940/04/ΣΧ. 1200/31.8.2004 έγγραφο του Γενικού Επιτελείου Ναυτικού, με το οποίο συμφωνεί με τις οριογραμμές του αιγιαλού και της παραλίας, όπως τις έχει προτείνει η αρμόδια επιτροπή, αποφασίζουμε:

Επικυρώνουμε την από 11.6.2004 έκθεση της κατά το άρθρο 3 του Ν. 2971/2001 αρμόδιας επιτροπής περί χάραξης των ορίων του αιγιαλού, παραλίας στη θέση Πύργος ή Άγια Φωτιά του Δήμου Ιεράπετρας Ν. Λασιθίου και το από Ιούνιο 2004 τοπογραφικό, υψομετρικό και κτηματογραφικό διάγραμμα, κλίμακας 1:500, το οποίο έχει συνταχθεί από τον Τοπογράφο Μηχανικό Πατεράκη Θεόκλητο, σε μία (1) πινακίδα και ελέγχθηκε για την ακρίβεια της αποτύπωσης και θεωρήθηκε στις 11.6.2004 από τη Βασαρμίδη Ερωφίλη, Τοπογράφο Μηχανικό της Κτηματικής Υπηρεσίας Λασιθίου.

Στο τοπογραφικό αυτό διάγραμμα καθορίστηκε η οριογραμμή αιγιαλού με κόκκινη συνεχή πολυγωνική γραμμή, με στοιχεία Α1-Α2-... ....-Α23.

Η γραμμή παραλίας με κίτρινη συνεχή πολυγωνική γραμμή, με στοιχεία Δ1-Δ2-... ....Δ23.

Η ζώνη παραλίας έχει πλάτος 10,0 μ για την εξυπηρέτηση των σκοπών της παρ. 2 του αρθ.1 του Ν. 2971/2001.

Υπάρχουν αυθαίρετες κατασκευές μεταξύ των κορυφών Α4-Α5. Δεν υπάρχει παλαιός αιγιαλός.

Η παρούσα απόφαση μαζί με την έκθεση της επιτροπής και το τοπογραφικό διάγραμμα να δημοσιευθούν στην Εφημερίδα της Κυβερνήσεως.

Ηράκλειο, 29 Οκτωβρίου 2004

Ο Γενικός Γραμματέας Περιφέρειας
ΣΕΡΑΦΕΙΜ ΤΣΟΚΑΣ

Έκθεση καθορισμού ορίων αιγιαλού, παραλίας και παλαιού αιγιαλού στην θέση Πύργος ή Αγία Φωτιά του Δήμου Ιεράπετρας.

Στην Ιεράπετρα , σήμερα την 11.6.2004οι παρακάτω:

Χριστοφίδη Μαρία, αναπλ. Προϊστάμενη της Κτηματικής Υπηρεσίας Λασιθίου, ως Πρόεδρος Επιτροπής,

Παυλίδης Ευάγγελος, Δ/ντης της Δ/νσης Πολεοδομίας της Νομαρχιακής Αυτοδιοίκησης Λασιθίου,

Γιακουμάκης Βενιζέλος, Λιμενάρχης του Υ/Λιμεναρχείου Ιεράπετρας, Βασαρμίδου Ερωφίλη, Τοπογράφος Μηχανικός της Κτηματικής Υπηρεσίας Λασιθίου,

Τσουκαλά Αικατερίνη, Δ/ντρια της ΔΙ.ΠΕ.Χ.Ω. της Περιφέρειας Κρήτης, η οποία δεν προσήλθε, αν και προσκλήθηκε, που αποτελούμε την επιτροπή καθορισμού ορίων αιγιαλού και παράλιας, όπως προβλέπεται από το άρθρο 3 του Ν. 2971/2001, που συγκροτήθηκε με την υπ'αριθμ. 1131/8.3.2002 της Προϊστάμενης της Οικονομικής Επιθεώρησης Κρήτης, μεταβήκαμε επί τόπου για αυτοψία στη θέση Πύργος ή Αγιά Φωτιά του Δήμου Ιεράπετρας, και αφού λάβαμε υπόψη:

1. Την αίτηση του ΓΚΡΙΣΙΝΓΚΕΡ ΧΕΛΜΟΥΤ, που ζητά τον καθορισμό των οριογραμμών αιγιαλού και παραλίας στην περιοχή.

2. Τις σχετικές διατάξεις του Ν. 2971/2001 «περί αιγιαλού, παραλίας και άλλες διατάξεις».

3. Την υπ' αριθ. 300/27.1.1983 απόφαση του Νομάρχη Λασιθίου που δημοσιεύθηκε στο ΦΕΚ 399/8.9.1983 τ.Δ', με την οποία καθορίστηκαν οι γραμμές αιγιαλού και παραλίας ανατολικά του υπό καθορισμό τμήματος,

4. Το τοπογραφικό διάγραμμα όπως φαίνεται σε μια (1) πινακίδα, που σύνταξε ο Πατεράκης Θεόκλητος Τοπογράφος Μηχ/κός τον Ιούνιο 2004, που έλεγξε και θεώρησε η Βασαρμίδου Ερωφίλη, Τοπογράφος Μηχανικός της Κτηματικής Υπηρεσίας Λασιθίου την 11.6.2004.

5. Το γεγονός ότι ο καθορισμός αιγιαλού - παραλίας γίνεται για πρώτη φορά στην περιοχή.

6.Τα στοιχεία καθορισμού αιγιαλού και παραλίας που προβλέπονται από το άρθρο 9 του Ν. 2971/2001 τα οποία προέκυψαν από την σημερινή επιτόπια μετάβαση, και ειδικότερα:

α. Τη γεωμορφολογία του εδάφους για την οποία αναλυτικά αναφέρεται ότι:

1. Η μορφολογία της ακτής συνίσταται από βραχώδη πρανή με απότομες κλίσεις και ύψη στέψης που κυμαίνονται από 15,0μ έως 29,0μ.

2. Της ακτής συνέχονται εκτάσεις πεδινές, με έδαφος γαιώδες, έως ημιβραχώδες εκτός οικισμού δομημένες με αραιή δόμηση και με χρήση κατοικίας και γεωργική.

3. Τα φυσικό όριο βλάστησης συνίσταται από δενδρώδη φυσική βλάστηση (πεύκα.

β. Το γεγονός ότι στη περιοχή δεν εντοπίστηκαν παράκτιοι πόροι.

γ. Τα πορίσματα από την εκτίμηση των μετεωρολογικών στοιχείων της περιοχής, ήτοι το γεγονός ότι η περιοχή δεν προσβάλλεται από ισχυρούς ανέμους γιατί είναι προστατευμένη λόγω του ότι βρίσκεται μέσα σε υπήνεμο κόλπο.

δ. Τη μορφολογία του πυθμένα ο οποίος συνίσταται αμμώδη σύσταση και ήπιες κλίσεις με μικρά βάθη κοντά στην ακτή.

ε. Τον τομέα ανάπτυξης κυματισμού ο οποίος είναι μικρός σε σχέση με το μέτωπο της ακτής, αφού πρόκειται για ακτή με μικρό ανάπτυγμα πελάγους που συμβάλλει στη δημιουργία μικρής έντασης κυματικού πεδίου.

στ. Το ότι στην περιοχή υπάρχουν μη νομίμως υφιστάμενο τεχνικό έργο από την κορυφή Α4 έως Α5 ήτοι διαμόρφωση με χώμα και τοιχείο περιμετρικά και σκάλα.

ζ. Τη μη ύπαρξη εγκεκριμένων χωροταξικών κατευθύνσεων και χρήσεων γης που επηρεάζουν την παράκτια ζώνη.

η. Το ότι στη περιοχή δεν υπάρχουν δημοσία καταγεγραμμένα κτήματα κάθε κατηγορίας που βρίσκονται σε άμμεση γειτνίαση με την παράκτια ζώνη.

θ. Στην περιοχή δεν υφίσταται κτηματολόγιο.

ι. Την μη ύπαρξη ευπαθών οικοσυστημάτων και προστατευόμενων περιοχών, καθορίζει:

Τις οριογραμμές αιγιαλού και παράλιας και τη ζώνη παραλίας στο παραπάνω τοπογραφικό διάγραμμα που φαίνεται σε μια πινακίδα ως εξής:

ΓΡΑΜΜΗ ΑΙΓΙΑΛΟΥ με κόκκινη συνεχή πολυγωνική γραμμή όπως ορίζεται από τα σημεία Α1-Α2-Α3-Α4-Α5-Α6-Α7-Α8-Α9-Α10-Α11-Α12-Α13-Α14-Α15-Α16-Α17-Α18-Α19-Α20-Α21-Α22-Α23.

ΓΡΑΜΜΗ ΠΑΡΑΛΙΑΣ με κιτρίνη συνεχή πολυγωνική γραμμή όπως ορίζεται από τα σημεία Δ1-Δ2-Δ3-Δ4-Δ5-Δ6-Δ7-Δ8-Δ9-Δ10-Δ11-Δ12-Δ13-Δ14-Δ15-Δ16-Δ17-Δ18-Δ19-Δ20-Δ21-Δ22- Δ23.

ΖΩΝΗ ΠΑΡΑΛΙΑΣ πλάτους 10,0μ για την εξυπηρέτηση των σκοπών της παρ. 2 του αρθ. 1 του Ν. 2971/2001.

Δεν υπάρχουν κτίσματα στην παραλία.

Δεν υπάρχει παλαιός αιγιαλός.

Υπάρχουν αυθαίρετες κατασκευές μεταξύ των κορυφών Α4-Α5.

Οι συντεταγμένες των κορυφών της πολυγωνικής γραμμής του αιγιαλού και της παράλιας είναι ενταγμένες σε κρατικό τριγωνομετρικό δίκτυο ΗΑΤΤ.

Η Επιτροπή

Η Πρόεδρος
ΜΑΡΙΑ ΛΑΘΙΩΤΑΚΗ - ΧΡΙΣΤΟΦΙΔΗ

Τα Μέλη
ΕΥΑΓΓΕΛΟΣ ΠΑΥΛΙΔΗΣ - ΓΙΑΚΟΥΜΑΚΗΣ ΒΕΝΙΖΕΛΟΣ - ΕΡΩΦΙΛΗ ΒΑΣΑΡΜΙΔΟΥ

ΑΓ. ΦΩΤΙΑ

ΦΩΤΕΙΝΗ


ΑΧΛΑΔΙΑ

Εθνικό Τυπογραφείο
Για τεχνικούς λόγους στο σχεδιάγραμμα έγινε σμίκρυνση κατά ποσοστό 33 %

τμήμα υποκαθορισμού
γραμμής αιγιαλού-παραλίας

Νήσος

ΛΙΒΥΚ

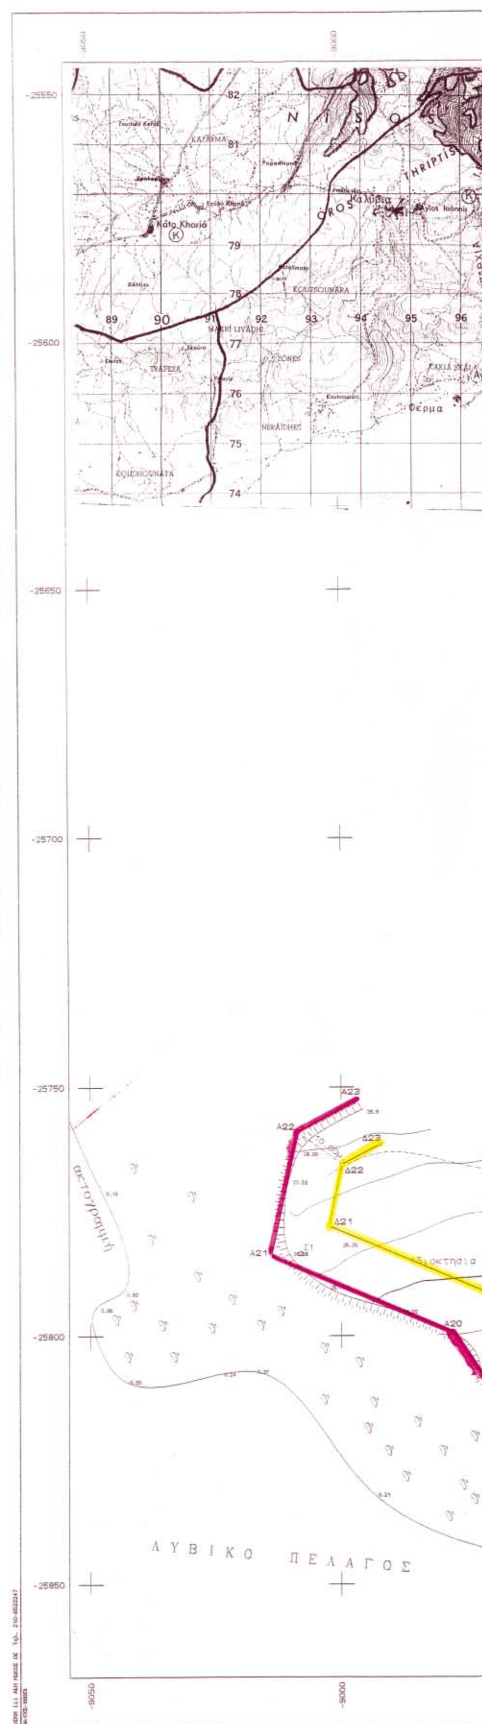



ΣΥΝΤΕΤΑΓΜΕΝΕΣ ΟΡΙΩΝ


ΣΗΜΕΙΟ	X	Y	ΣΗΜΕΙΟ	X	Y	ΣΗΜΕΙΟ	X	Y
Α1	-8646.882	-25660.474	Α2	-8660.283	-25694.872	Α3	-8668.236	-25706.712
Α4	-8691.875	-25713.851	Α5	-8715.503	-25741.468	Α6	-8728.668	-25763.573
Α7	-8738.829	-25797.735	Α8	-8744.698	-25812.060	Α9	-8753.786	-25828.741
Α10	-8758.678	-25829.397	Α11	-8816.539	-25795.467	Α12	-8834.443	-25795.932
Α13	-8852.311	-25793.546	Α14	-8882.797	-25808.464	Α15	-8895.826	-25822.764
Α16	-8913.559	-25830.508	Α17	-8930.607	-25829.538	Α18	-8957.273	-25811.002
Α19	-8971.814	-25808.039	Α20	-8977.428	-25799.533	Α21	-9013.875	-25783.975
Α22	-9008.709	-25758.947	Α23	-8997.055	-25752.641	Δ1	-8648.783	-25636.432
Δ2	-8656.241	-25656.950	Δ3	-8669.200	-25690.213	Δ4	-8674.546	-25698.172
Δ5	-8697.569	-25705.125	Δ6	-8723.657	-25735.617	Δ7	-8737.897	-25759.527
Δ8	-8748.271	-25794.406	Δ9	-8753.743	-25807.760	Δ10	-8759.085	-25817.566
Δ11	-8813.944	-25785.396	Δ12	-8833.907	-25785.915	Δ13	-8853.988	-25783.233
Δ14	-8888.905	-25800.319	Δ15	-8901.782	-25814.453	Δ16	-8915.374	-25820.389
Δ17	-8927.219	-25819.715	Δ18	-8953.258	-25801.614	Δ19	-8965.753	-25799.069
Δ20	-8970.737	-25791.516	Δ21	-9002.428	-25777.988	Δ22	-8999.856	-25765.527
Δ23	-8992.296	-25761.436						

Ιδιοκτησία Grissinger Helmut

Ιδιοκτησία Σκορδύλη Ιωάννας

ακτογραμμη

ΛΥΒΙΚΟ ΠΕΛΑΓΟΣ

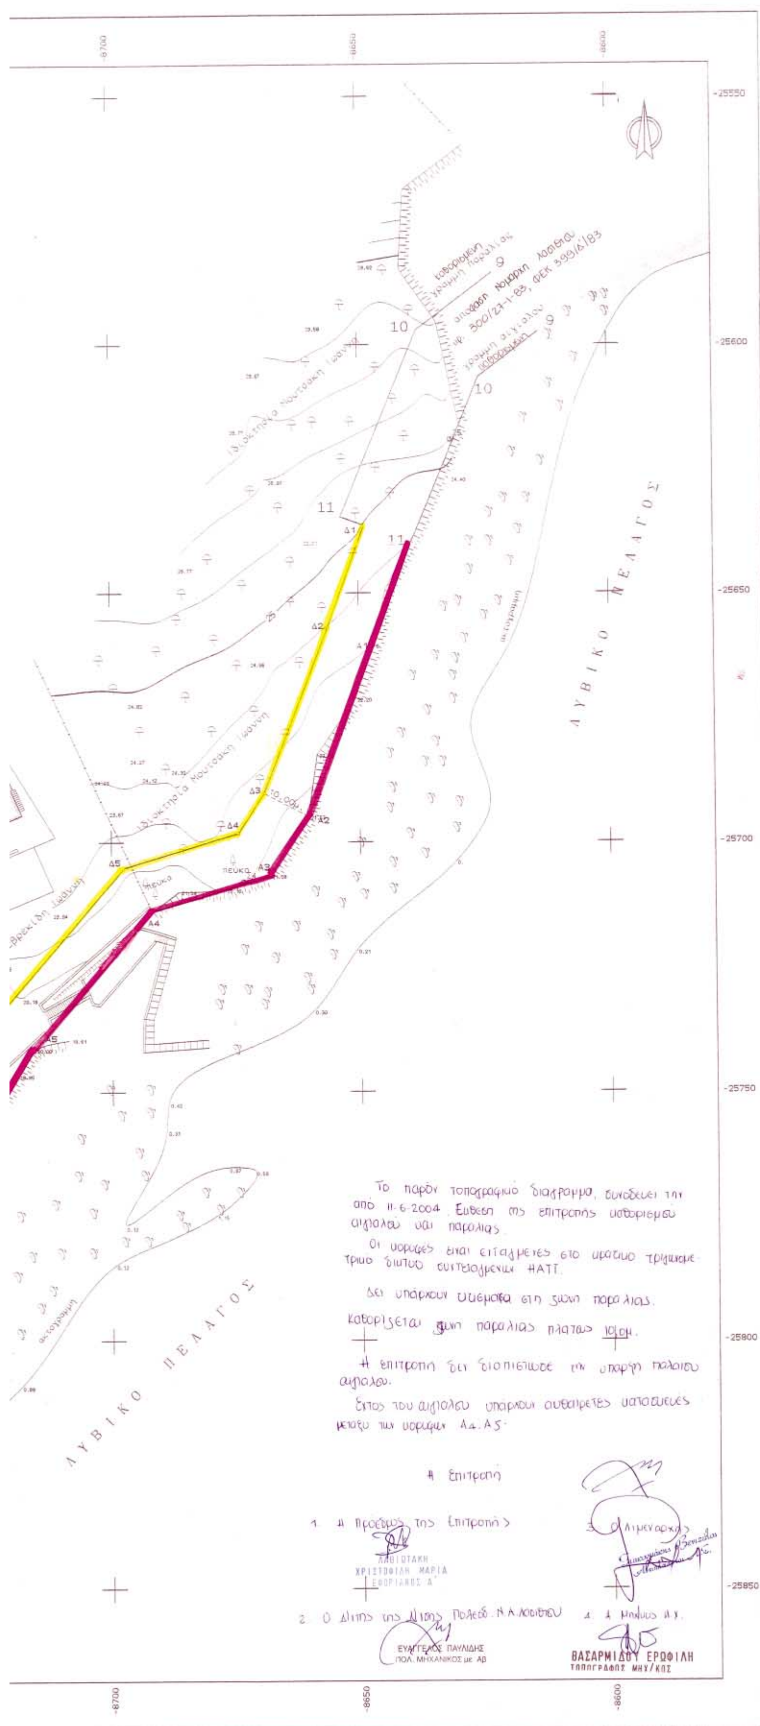

Έλεγχος
Αγ. Νικόλαος 11-6-04

ΒΑΣΑΡΜΙΔΟΥ ΕΡΩΦΙΛΗ
ΤΟΠΟΓΡΑΦΟΣ ΜΗΧ/ΚΟΣ

Θεώρηση
Αγ. Νικόλαος 11-6-04

ΒΑΣΑΡΜΙΔΟΥ ΕΡΩΦΙΛΗ
ΤΟΠΟΓΡΑΦΟΣ ΜΗΧ/ΚΟΣ

ΥΠΟΜΝΗΜΑ

- Υπό καθορισμό γραμμή Αιγιαλού
- Υπό καθορισμό γραμμή Παραλίας
- Στάση
- Συρματόπλεγμα
- Όριο
- Μανδρότοιχος
- Μικρό φυσικό πρανές
- Φυσικό πρανές
- Ελιά
- Πεύκο
- Βράχος
- Αμμώδες έδαφος

Το παρόν είναι ενταγμένο σε Κρατικό Δίκτυο Συντ/νων
Φ.Χ. 1:50000=ΚΑΤΩ ΧΩΡΙΟΝ ΑΡΧΗ ΣΥΝΤ/ΝΩΝ Φο=35 15 Λο=+2 15

DATUM : ΑΘΗΝΩΝ
ΕΛΛΕΙΨΟΕΙΔΕΣ : BESSEL
ΠΡΟΒΟΛΗ : HATT

Τριγωνομετρικά εξάρτησης
1. Ν. Αγιά Φωτιά
2. Κάτω Κορυφή
3. Στρογγύλη
4. Πλακούρες

ΓΡΑΦΕΙΟ ΜΕΛΕΤΩΝ & ΕΦΑΡΜΟΓΩΝ
ΠΑΤΕΡΑΚΗΣ ΘΕΟΚΛΗΤΟΣ ΤΟΠ. ΜΗΧΑΝΙΚΟΣ Ε.Μ.Π.
ΠΕΡΠΑΤΙΔΗΣ ΑΝΤΩΝΗΣ ΑΡΧ. ΜΗΧΑΝΙΚΟΣ Α.Π.Θ.
ΟΜΗΡΕΙΑΣ 11, ΙΕΡΑΠΕΤΡΑ, ΤΗΛ-FAX 2842080020

ΕΡΓΟΔΟΤΗΣ
GRISSINGER HELMUT

ΕΡΓΟ
ΚΑΘΟΡΙΣΜΟΣ ΓΡΑΜΜΗΣ ΑΙΓΙΑΛΟΥ-ΠΑΡΑΛΙΑΣ

ΘΕΣΗ
ΠΥΡΓΟΣ ή ΑΓΙΑ ΦΩΤΙΑ ΑΓ. ΙΩΑΝΝΟΥ Δ. ΙΕΡΑΠΕΤΡΑΣ

ΘΕΜΑ ΣΧΕΔΙΟΥ	ΑΡΙΘΜΟΣ ΣΧΕΔΙΟΥ
ΤΟΠΟΓΡΑΦΙΚΟ ΔΙΑΓΡΑΜΜΑ	ΚΛΙΜΑΚΑ 1:500

ΧΡΟΝΟΣ ΜΕΛΕΤΗΣ : ΙΟΥΝΙΟΣ 2004

ΥΠΟΓΡΑΦΗ	ΣΦΡΑΓΙΔΑ
	ΠΑΤΕΡΑΚΗΣ ΘΕΟΚΛΗΤΟΣ ΤΟΠΟΓΡΑΦΟΣ - ΜΗΧΑΝΙΚΟΣ Ε.Μ.Π. ΜΕΛΟΣ Τ.Ε.Ε. - ΑΡ. ΜΗΤΡΩΟΥ Δ 74660 ΟΜΗΡΕΙΑΣ 11 - ΙΕΡΑΠΕΤΡΑ ΑΦΜ. 074970172 ΔΟΥ ΙΕΡΑΠΕΤΡΑΣ ΤΗΛ. 28420.80020

Αριθ. 3356 (2)

Έγκριση τροποποίησης του σχεδίου πόλης Καρπενησίου στα Ο.Τ. 314, 323, 324 και 325 της περιοχής της Αγίας Παρασκευής και στο Ο.Τ. 276 της περιοχής Παλιορούτι.

Ο ΝΟΜΑΡΧΗΣ ΕΥΡΥΤΑΝΙΑΣ

Έχοντας υπόψη:

1. Τις διατάξεις του Ν.Δ/τος 17.7.2923 (ΦΕΚ 228Α) «περί σχεδίων πόλεων κ.λ.π.» και ειδικότερα τα άρθρα 1, 2, 3, 9 και 70 παρ. 1 αυτού.

2. Τις διατάξεις του Ν. 1337/1983 (ΦΕΚ 33Α) «Επέκταση των πολεοδομικών σχεδίων, οικιστική ανάπτυξη και σχετικές ρυθμίσεις».

3. Τις διατάξεις του Π.Δ. 30/1996 (ΦΕΚ 21Α) του κώδικα της Νομαρχιακής Αυτοδιοίκησης.

4. Τις διατάξεις του Ν. 2508/1997 (ΦΕΚ 124Α) «Βιώσιμη οικιστική ανάπτυξη των πόλεων και οικισμών της χώρας και άλλες διατάξεις».

5. Τις διατάξεις του άρθρου 29 του Ν. 2831/2000 (ΦΕΚ 140 Α) «Τροποποίηση των διατάξεων του Ν. 1577/1985 «Γενικός Οικοδομικός Κανονισμός» και άλλες διατάξεις όπως τροποποιήθηκε με το άρθρο 10 του Ν. 3044/2002 « Μεταφορά συντελεστή δόμησης και ρυθμίσεις άλλων θεμάτων αρτιότητας ΥΠΕΧΩΔΕ».

6. Το Ν. 3212/2003 (ΦΕΚ308Α) «Άδεια δόμησης, πολεοδομικές και άλλες διατάξεις θεμάτων αρμοδιότητας ΥΠΕΧΩΔΕ».

7. Την υπ' αριθμ. 66514/4852/3.10.1989 (ΦΕΚ 644 Δ) απόφαση του Υπουργού ΠΕΧΩΔΕ, που αφορά την έγκριση του Γενικού Πολεοδομικού σχεδίου Δήμου Καρπενησίου Ν. Ευρυτανίας.

8. Το Π.Δ. της 31.1.1990 (ΦΕΚ 89 Δ) που αφορά την έγκριση πολεοδομικής μελέτης τμημάτων της Βόρειας και Νότιας πολεοδομικής ενότητας του Δήμου Καρπενησίου.

9. Την υπ' αριθμ. 169/2004 απόφαση του Δημοτικού Συμβουλίου Καρπενησίου.

10. Το υπ' αριθμ. 3/3/15.10.2004 πρακτικό ΣΧΟΠ Ν. Ευρυτανίας.

11. Το γεγονός ότι με την τροποποίηση του σχεδίου γίνεται ανακατανομή εμβαδού μεταξύ κοινοχρήστων και οικοδομήσιμων χώρων από την οποία δεν μειώνεται το εμβαδόν των κοινοχρήστων και επιπλέον βελτιώνονται οι κυκλοφοριακές συνθήκες της πόλης.

12. Από τις διατάξεις της απόφασης αυτής δεν προκαλείται δαπάνη σε βάρος του Κρατικού προϋπολογισμού και του προϋπολογισμού του οικείου ΟΤΑ, αποφασίζουμε:

1. Εγκρίνεται η τροποποίηση του σχεδίου πόλης Καρπενησίου στο Ο.Τ. 276 της περιοχής Παλιορούτι και στα Ο.Τ. 314, 323, 324 και 325 της περιοχής Αγ. Παρασκευή, όπως φαίνεται στα θεωρημένα από την Προϊσταμένη της Δ/νσης Πολεοδομίας και Περιβάλλοντος της Ν.Α. Ευρυτανίας διαγράμματα.

2. Η ισχύς της παρούσας αρχίζει από τη δημοσίευση στην Εφημερίδα της Κυβερνήσεως.

Η απόφαση αυτή να δημοσιευθεί στην Εφημερίδα της Κυβερνήσεως.

Καρπενήσι, 5 Νοεμβρίου 2004

Ο Νομάρχης
ΚΩΝ/ΝΟΣ ΚΟΝΤΟΓΕΩΡΓΟΣ



ΕΛΛΗΝΙΚΗ ΔΗΜΟΚΡΑΤΙΑ
ΠΕΡΙΦΕΡΕΙΑ ΣΤΕΡΕΑΣ ΕΛΛΑΔΑΣ
ΝΟΜΟΣ ΕΥΡΥΤΑΝΙΑΣ
ΔΗΜΟΣ ΚΑΡΠΕΝΗΣΙΟΥ

Το τοπογραφικό είναι αυτό που αναρτήθηκε στον πίνακα ανακοινώσεων του Δήμου Καρπενησίου μαζί με την 169/2004 απόφαση του Δημοτικού Συμβουλίου.

Καρπενήσι 29/09/2004
Ο ΔΗΜΑΡΧΟΣ
Βασίλης Καραπάς

ΒΕΒΑΙΩΣΗ

Ο Δήμαρχος Καρπενησίου βεβαιώνει ότι με τις τροποποιήσεις που αφορούν την πολεοδομική επέκταση στην περιοχή «Αγίας Παρασκευής» του Δήμου Καρπενησίου δεν ρυμοτομούνται οικοδομές και άρτια οικόπεδα δεν καθίστανται μη άρτια

Καρπενήσι
Ο ΔΗΜΑΡΧΟΣ
Βασίλης Καραπάς

ΕΘΝΙΚΟ ΤΥΠΟΓΡΑΦΕΙΟ
Για τεχνικούς λόγους στο σχεδιάγραμμα έγινε σμίκρυνση κατά ποσοστό 39 %

ΔΗΜΟΣ ΚΑΡΠΕΝΗΣΙΟΥ	
ΕΡΓΟ	ΤΡΟΠΟΠΟΙΗΣΕΙΣ ΣΤΗΝ ΕΠΕΚΤΑΣΗ ΣΧΕΔΙΟΥ ΠΕΡΙΟΧΗΣ ΑΓΙΑΣ ΠΑΡΑΣΚΕΥΗΣ ΔΗΜΟΥ ΚΑΡΠΕΝΗΣΙΟΥ
ΘΕΣΗ ΕΡΓΟΥ	ΚΑΡΠΕΝΗΣΙ
ΜΕΛΕΤΗΤΗΣ	Τ. Υ. ΔΗΜΟΥ
ΘΕΜΑ ΣΧΕΔΙΟΥ	ΟΡΙΖΟΝΤΙΟΓΡΑΦΙΚΗ ΑΠΟΤΥΠΩΣΗ
ΚΛΙΜΑΚΑ ΣΧΕΔΙΟΥ: Κ. 1: 1000	ΗΜΕΡΟΜΗΝΙΑ: ΣΕΠΤΕΜΒΡΙΟΣ 2004
ΣΦΡΑΓΙΔΑ - ΥΠΟΓΡΑΦΗ: ΗΛΙΑΣ ΚΑΜΕΑΣ Διπλωματούχος Αρχιτέκτονας Μηχανικός	ΑΡΙΘΜΟΣ ΣΧΕΔΙΟΥ 1

Επισυνάπτεται στην αρ. 3352 / 4-11-04 απόφαση Νομάρχη Ευρυτανίας

ΘΕΩΡΗΘΗΚΕ Καρπενήσι 12-10-04 Η ΔΙΕΥΘΥΝΤΡΙΑ
Μ. Παπαδοπούλου

ΤΕΧΝΙΚΟ ΓΡΑΦΕΙΟ

Γεωργία Π. Γκορόγια
Ε.Τ. Πολιτικός Μηχανικός
Προυσιωτίσσης 49 Καρπενήσι 36100 Τηλ. - Φαξ. 2237080012

ΜΕΛΕΤΗΤΗΣ: *Γεωργία Π. Γκορόγια*
Ε.Τ. Πολιτικός Μηχανικός

ΘΕΜΑ ΣΧΕΔΙΟΥ:

Αποτύπωση επέκτασης σχεδίου πόλης
θέση ΠΑΛΙΟΡΟΥΤΙ

ΑΦΟΡΑ ΤΡΟΠΟΠΟΙΗΣΗ ΡΥΜΟΤΟΜΙΚΗΣ ΓΡΑΜΜΗΣ

ΑΡΙΘΜΟΣ ΣΧΕΔΙΟΥ: *Τ 1*

κλίμακα 1:1500 ημερομηνία Απρίλιος 2004

ΣΦΡΑΓΙΔΑ - ΥΠΟΓΡΑΦΗ

Επισυνάπτεται στην αρ. 3352 / 4-11-04 αίτηση Νομάρχη Ευρυτανίας

ΘΕΩΡΗΣΗ ΥΠΗΡΕΣΙΑΣ

ΘΕΩΡΗΘΗΚΕ
Καρπενήσι 12-10-04
Η ΠΡΟΪΣΤΑΜΕΝΗ
Μ. Παπαδοπούλου






ΒΕΒΑΙΩΣΗ

ΣΥΝΤΕΤΑΓΜΕΝΕΣ ΝΕΩΝ ΚΟΡΥΦΩΝ

Α''	Χ=308800.41 Υ=4309316.30
Α	Χ=308798.36 Υ=4309316.35
Α'	Χ=308798.28 Υ=4309314.85
Β	Χ=308797.52 Υ=4309301.06

ΜΗΚΟΙ ΠΛΕΥΡΩΝ

Β-50	1.96
50-14	21.12
14-13	19.86
13-Α	20.94
Α-Β	15.30
Α''-Α	4.76

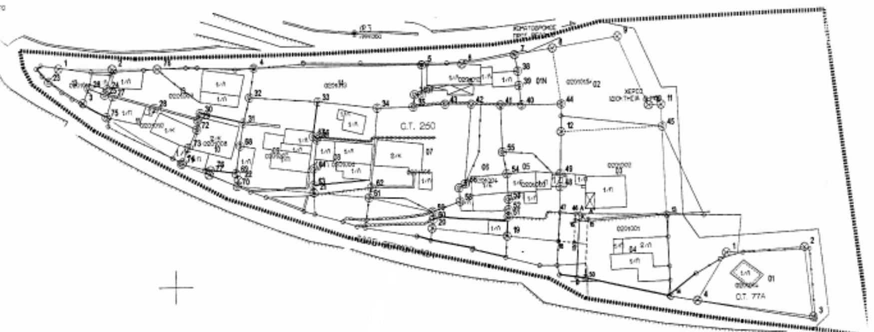

ΕΘΝΙΚΟ ΤΥΠΟΓΡΑΦΕΙΟ
Για τεχνικούς λόγους στο σχεδιάγραμμα
έγινε σμίκρυνση κατά ποσοστό 55 %